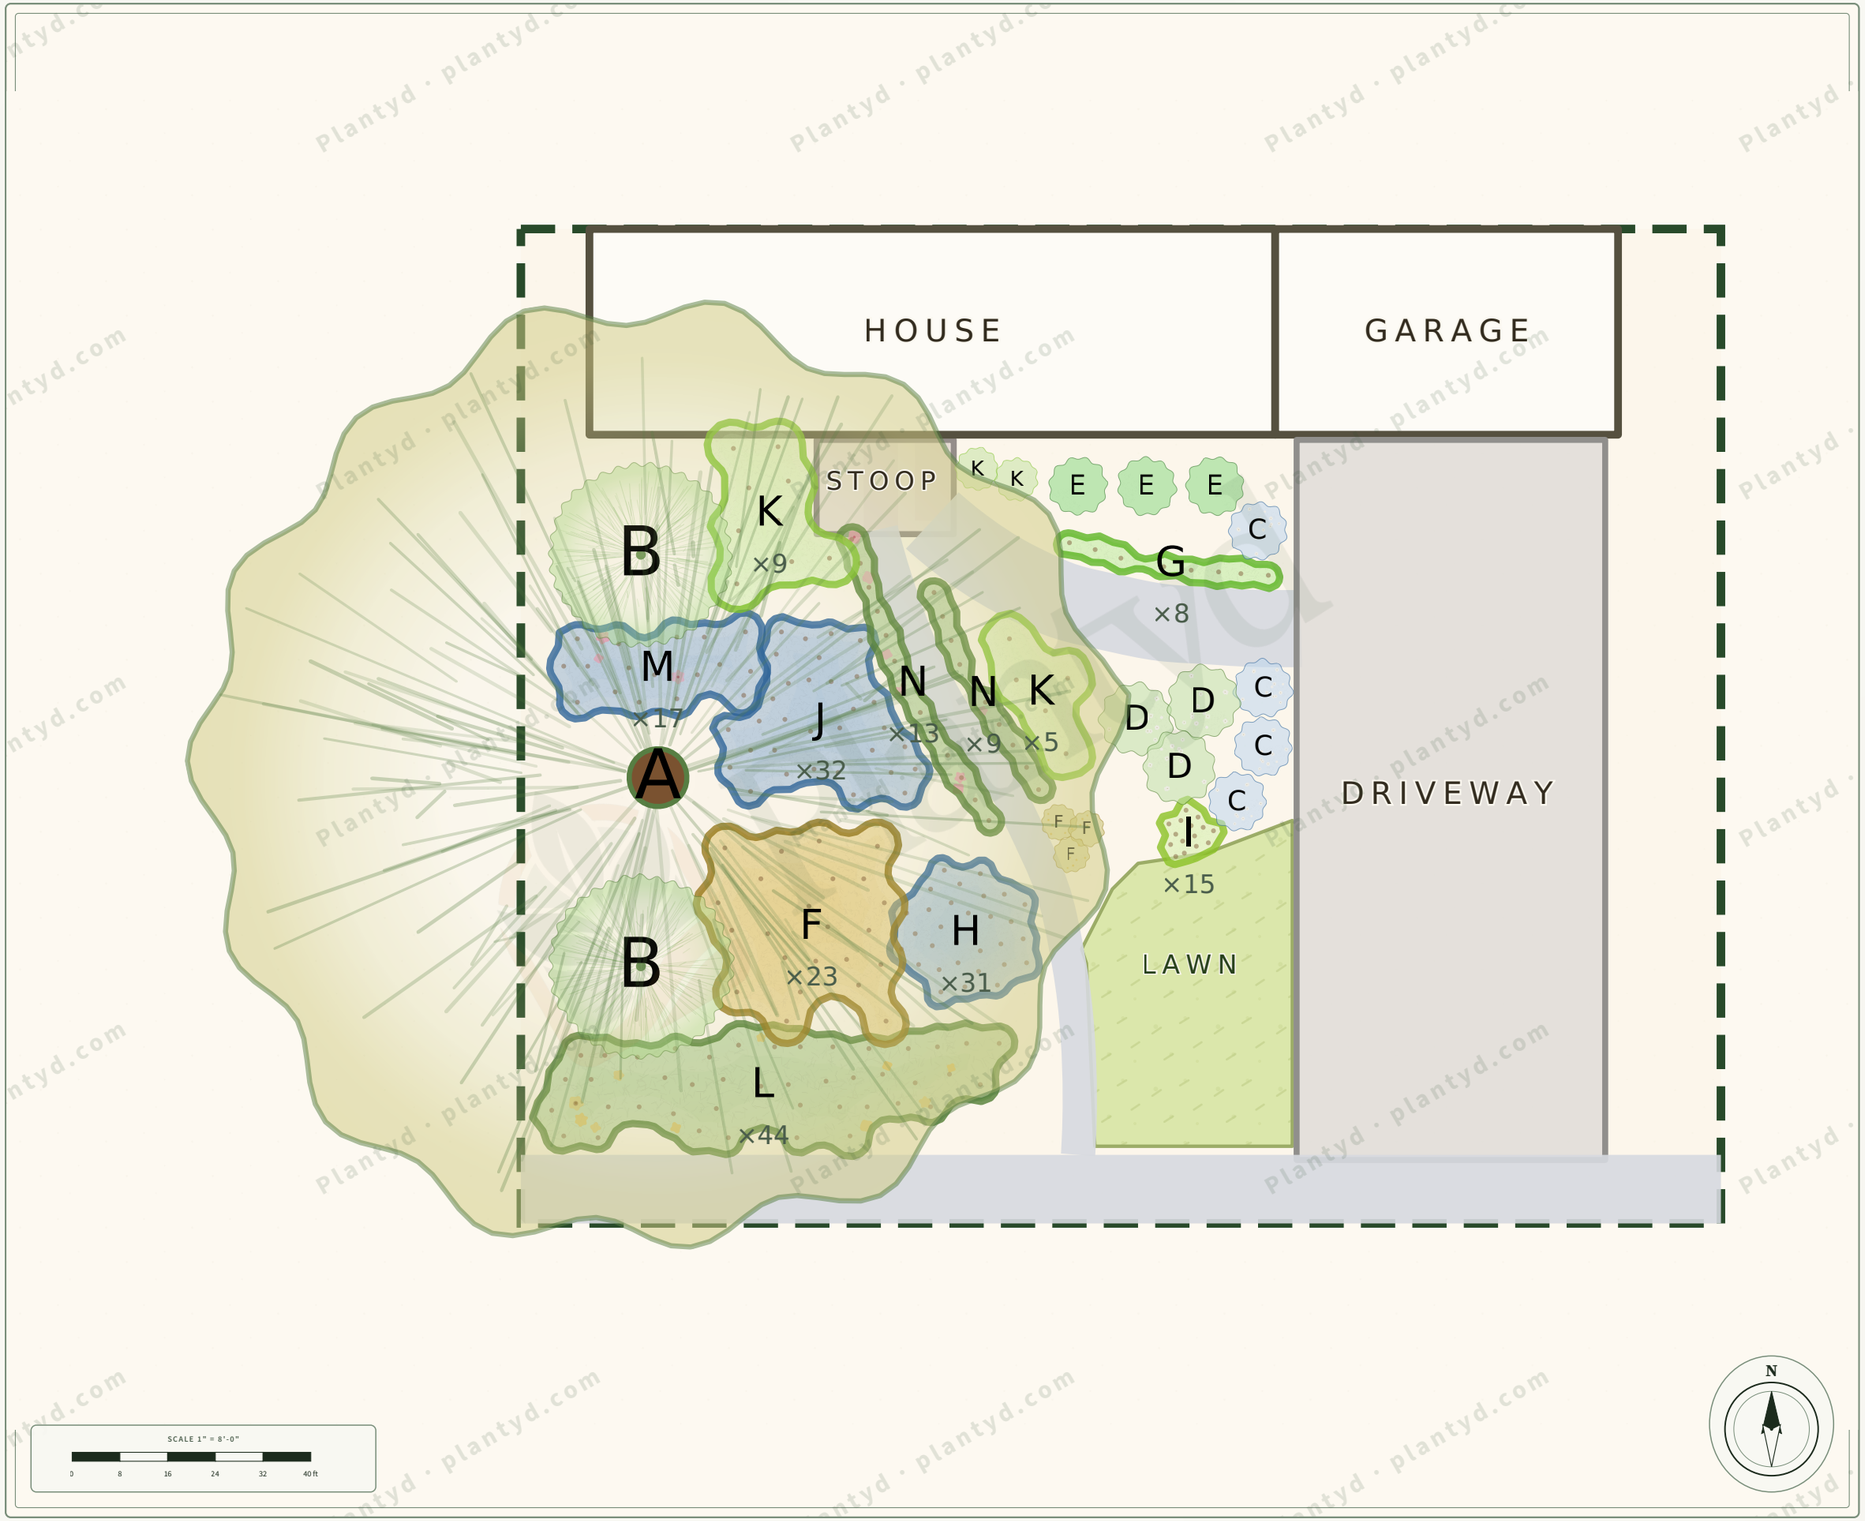

Plantyd

PROJECT

Shady Front Yard, Zone 7a

SCALE
1" = 8'-0"

DATE
2026-10-19

PLANT SCHEDULE

KEY	QTY	COMMON & BOTANICAL	SIZE AT MATURITY
A	1	American Red Oak *Quercus rubra*	840"H × 900"W
B	2	Great Rhododendron *Rhododendron maximum*	180"H × 144"W
C	4	Coastal Witch-alder *Fothergilla gardenii*	36"H × 48"W
D	3	Annabelle Hydrangea 'Annabelle' *Hydrangea arborescens 'Annabelle'*	48"H × 60"W
E	3	Shamrock Inkberry Holly 'Shamrock' *Ilex glabra 'Shamrock'*	48"H × 48"W
F	26	White Heart-leaved Aster *Eurybia divaricata*	36"H × 30"W
G	8	Alumroot *Heuchera americana*	36"H × 18"W
H	31	Virginia Bluebells *Mertensia virginica*	24"H × 18"W
I	15	Mount Hood Daffodil 'Mount Hood' *Narcissus 'Mount Hood'*	10"H × 8"W
J	32	Blue Phlox *Phlox divaricata*	12"H × 20"W
K	16	Christmas Fern *Polystichum acrostichoides*	36"H × 36"W
L	44	Green and Gold *Chrysogonum virginianum*	2"H × 24"W
M	17	Allegheny Spurge *Pachysandra procumbens*	12"H × 24"W
N	22	False Miterwort *Tiarella cordifolia*	12"H × 18"W